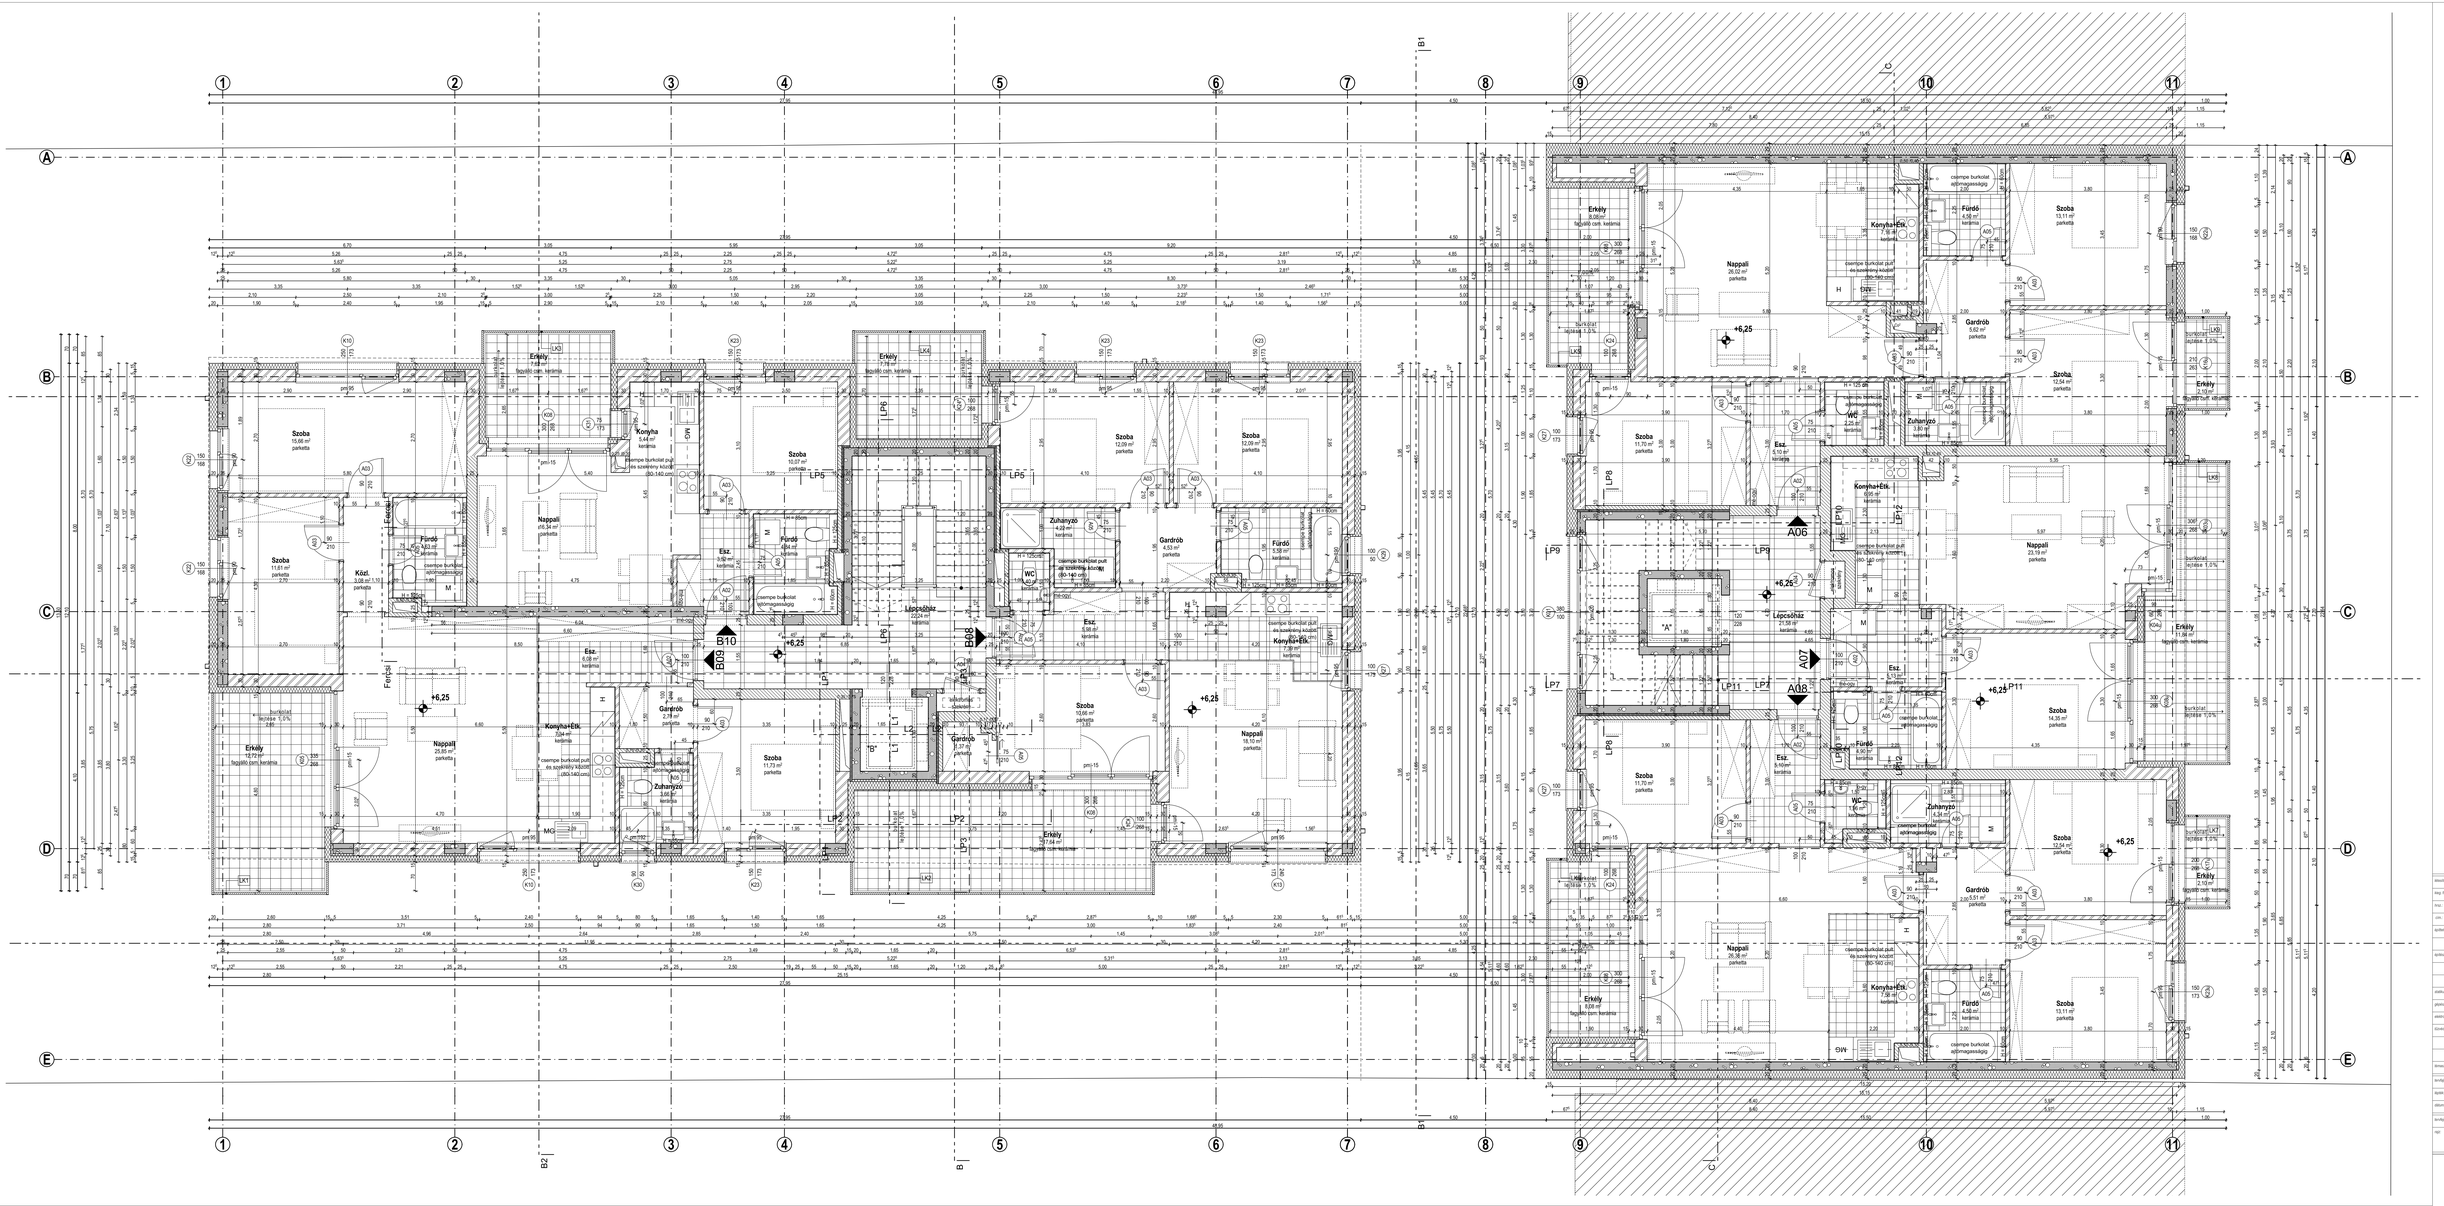
Jelmagyarázat
vasbeton
beton
előretört
porbeton
vízszintes
kismérésű lejtős
mészhomok
gipszblok
EPS hőszigetelés
PIR hőszigetelés
XPS hőszigetelés
járólapszerű
fa tartószerkezet
acélszerkezet
vakolat
kő
műkő
tégla
kerámia
kőzúzalék
±0,00 = 107,68
épületrész: Lakóépület és lift
fő.szám: iroda
hrsz.: 26490
cím: 1131 Bp., Kucsma utca 7-9.
tervfő: Kucsma 11 Kft.
1131 Bp., Kucsma u. 12.
szerkszerk: Dienes János
Bereczki Dávid
Csernák Hunor
státusz: Kurtyák Zsolt
jóvtvő: Molnár István
felelősvezető: Mucsi László
Szekács András
tervszám: 939, HS4/2022. 01. 31.
tervfázis: ÉNGTERV
lapszám: É05
lapméretarány: 1:50
dátum: 2021. szept.
tervfajtaszám: ÉRTÉSZET
megj.: 2. EM ALAPRAJZ