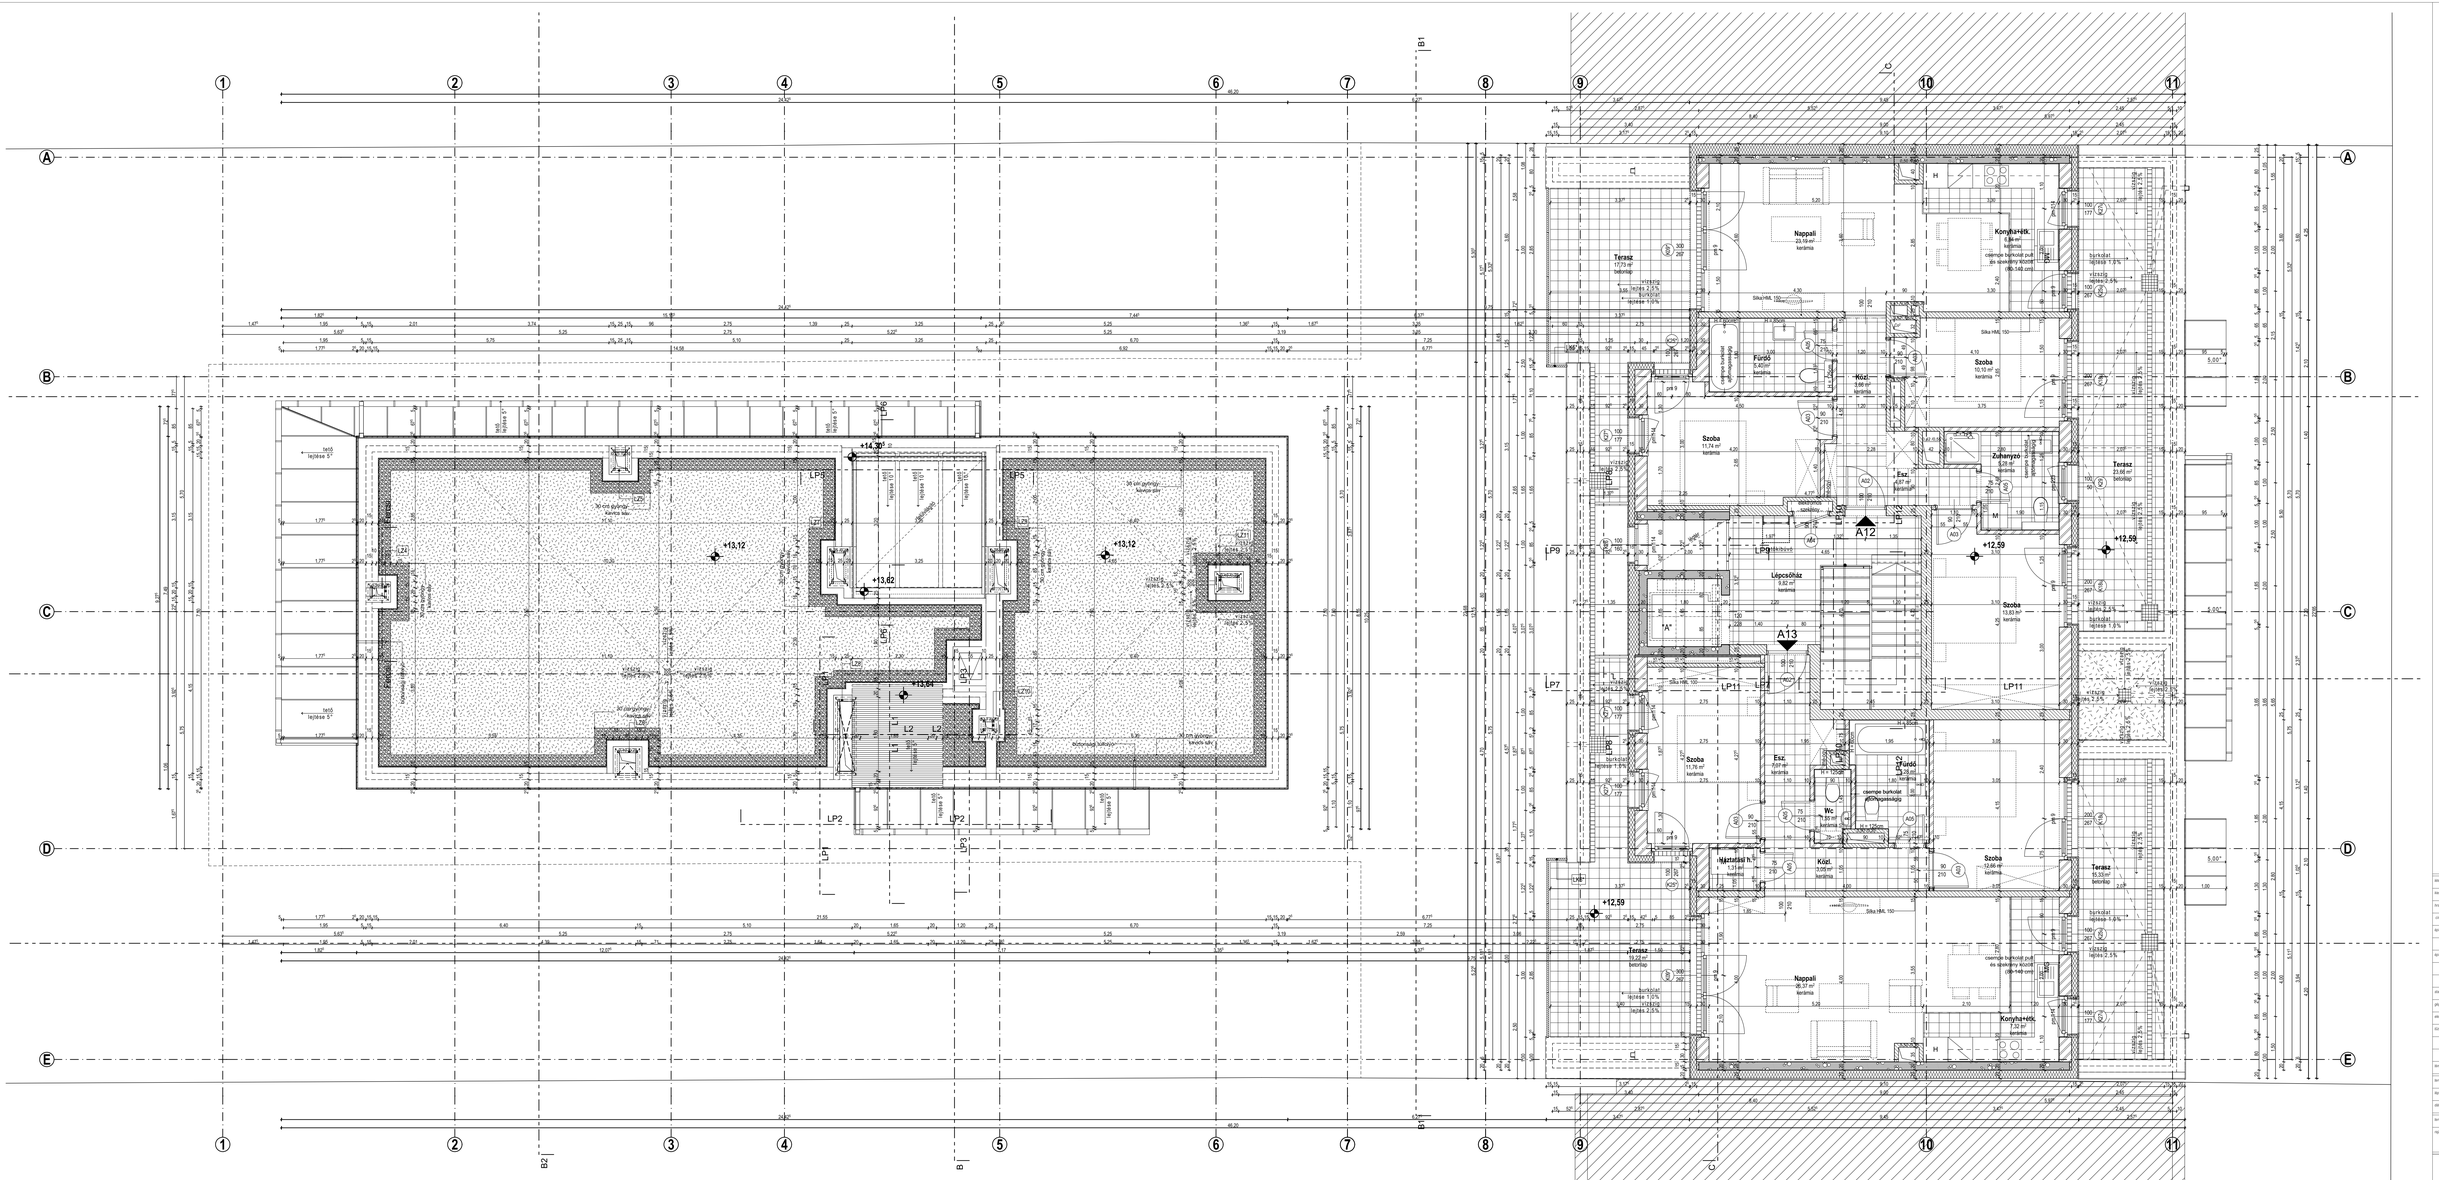
Jelmagyarázat
vasbeton
beton
aszfaltbeton
porasbeton
vakolatrétegek
kiemelkedő legla
mészhomok
gipszkarton
EPS hőszigetelés
PIR hőszigetelés
XPS hőszigetelés
ásványgyapot
fa tartószerkezet
acélszerkezet
vakolat
kő
műkő
tégla
kerámia
kőzúzalék
Terasz
17,73 m²
betonlap
Nappali
23,19 m²
kerámia
Konyha+étk.
8,84 m²
kerámia
csempe burkolat padl
és szekrény mögött
(60,140 cm²)
burkolat
lejtése 1,5 %
Sika HML 150
Fürdő
5,40 m²
kerámia
Közl.
3,66 m²
kerámia
Szoba
10,10 m²
kerámia
Szoba
11,74 m²
kerámia
Zuhanyzó
3,28 m²
kerámia
Esz.
4,67 m²
kerámia
Terasz
23,66 m²
betonlap
Lépcsőház
9,82 m²
kerámia
Szoba
13,83 m²
kerámia
Szoba
11,76 m²
kerámia
Esz.
4,67 m²
kerámia
Fürdő
5,18 m²
kerámia
Wc
3,39 m²
kerámia
Közl.
3,09 m²
kerámia
Szoba
12,66 m²
kerámia
Terasz
15,33 m²
betonlap
Terasz
19,77 m²
betonlap
Nappali
28,37 m²
kerámia
Konyha+étk.
7,53 m²
kerámia
A12
A13
+12,59
+13,12
+13,62
+14,30
LP1
LP2
LP3
LP4
LP5
LP7
LP9
LP11
LZ1
LZ2
LZ3
LZ4
LZ5
LZ6
LZ7
LZ8
LZ9
LZ10
LZ11
LZ12
L1
L2
L3
